


ทิศเหนือ

กองบังคับการตำรวจสืบสวนสอบสวนอาชกรรมทางเทคโนโลยี 3

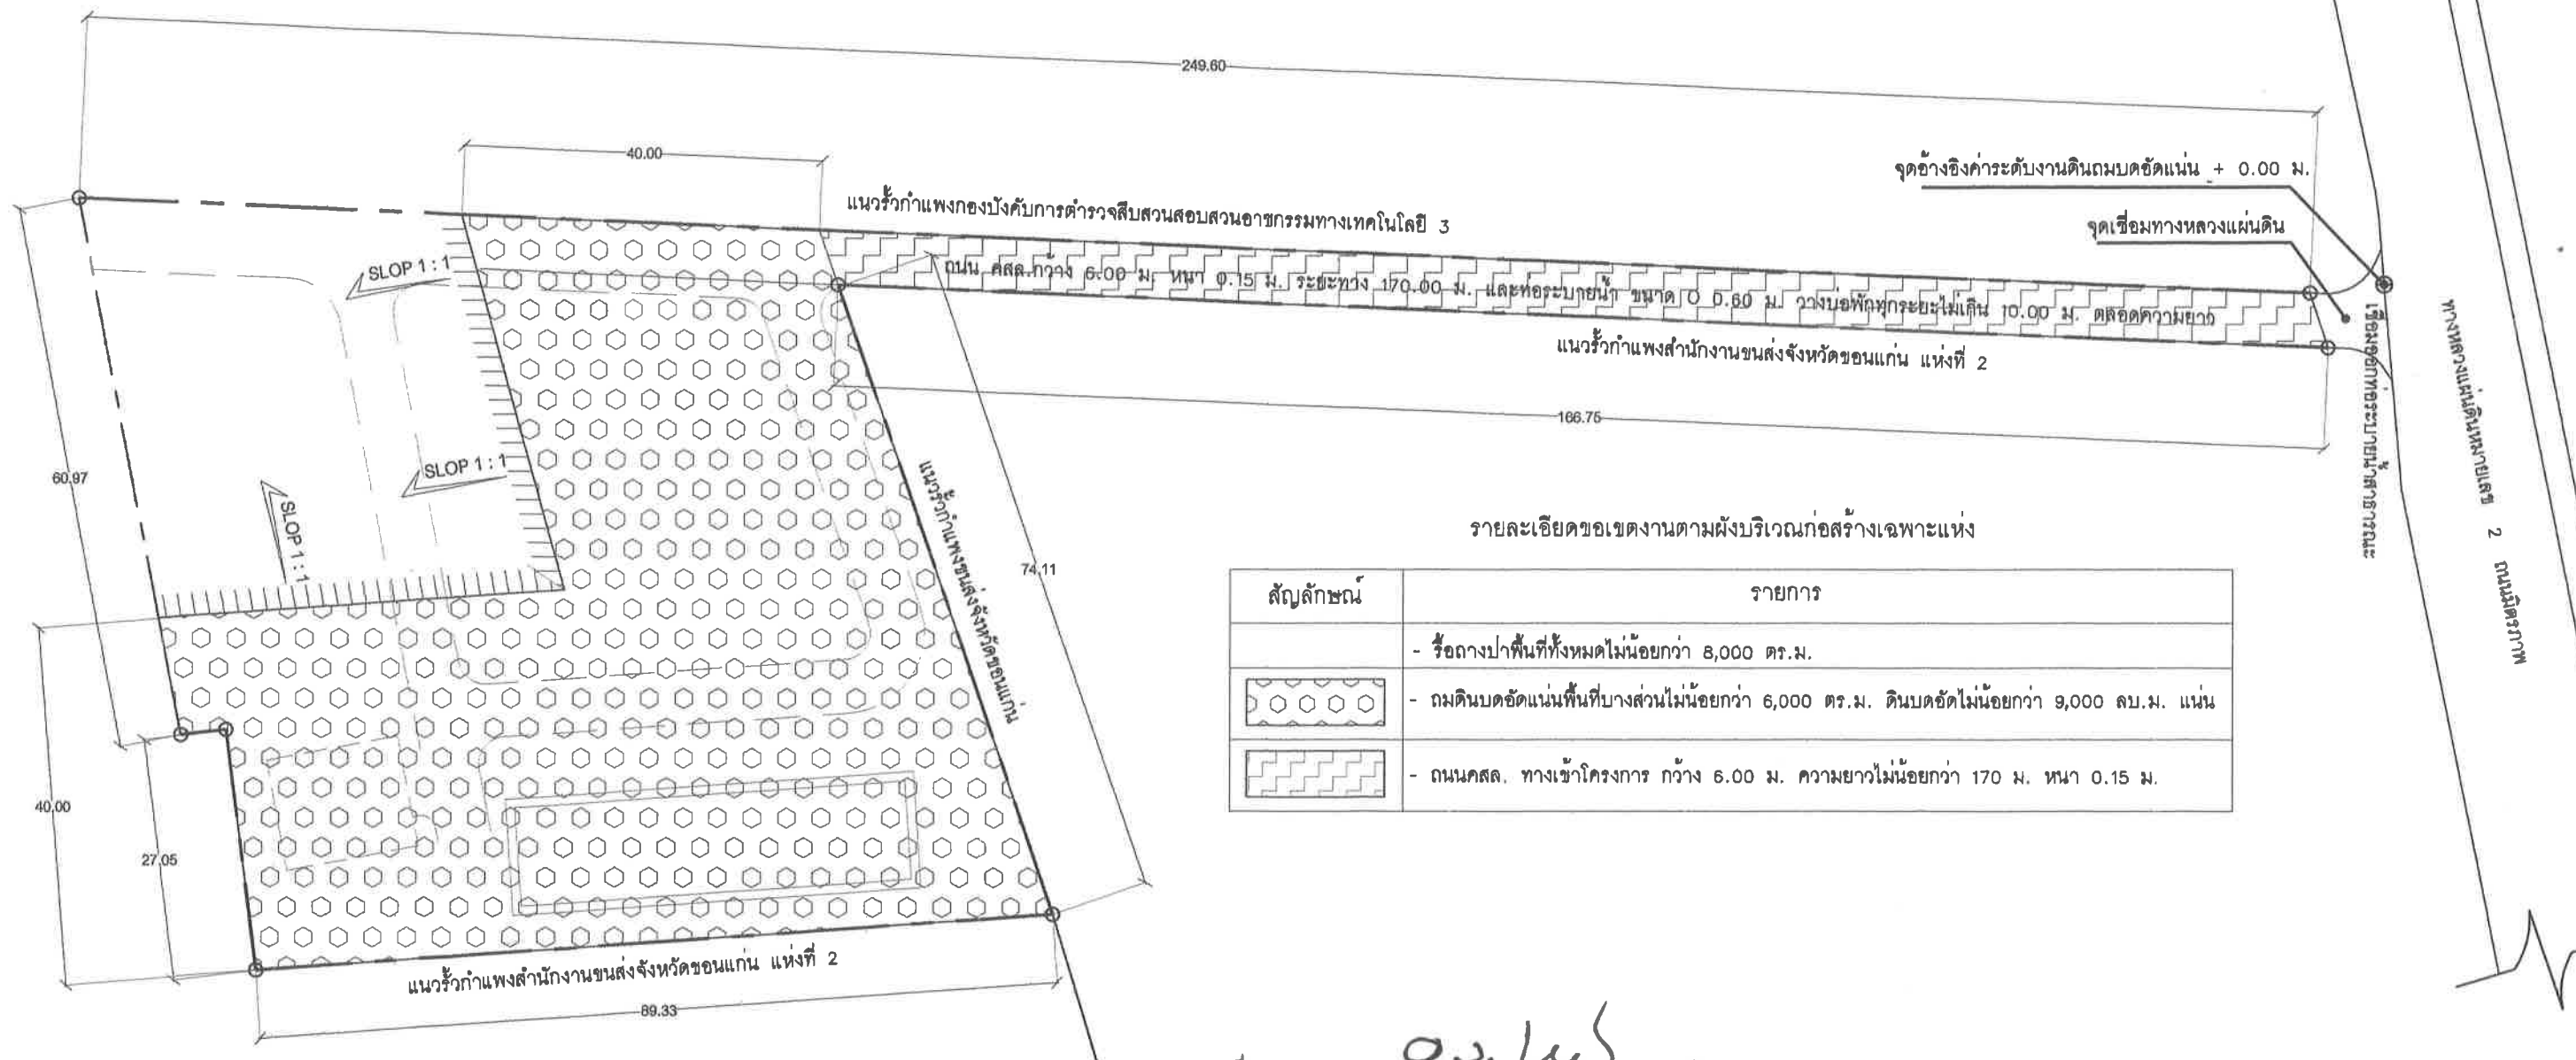

รายละเอียดขอเขตงานตามผังบริเวณก่อสร้างเฉพาะแห่ง

สัญลักษณ์	รายการ
	- รือถางป่าพื้นที่ทั้งหมดไม่น้อยกว่า 8,000 ตร.ม.
	-ถมดินบดอัดแน่นพื้นที่บางส่วนไม่น้อยกว่า 6,000 ตร.ม. ดินบดอัดไม่น้อยกว่า 9,000 ลบ.ม. แน่น
	- ถนนคสล. ทางเข้าโครงการ กว้าง 6.00 ม. ความยาวไม่น้อยกว่า 170 ม. หนา 0.15 ม.

สำนักงานขนส่งจังหวัดขอนแก่น แห่งที่ 2

(ลงชื่อ) พ.ต.ท. ประธานกรรมการ
(ลงชื่อ) ร.ต.อ.หญิง กรรมการ
(ลงชื่อ) กรรมการ

ผังแสดงพื้นที่ถมดิน ปรับพื้นที่ภายในโครงการก่อสร้าง


มาตราส่วน

1 : 750

แบบ	ผังก่อสร้างเฉพาะแห่ง	แผ่นที่ 1 จำนวน 2 แผ่น
โครงการ	ก่อสร้างอาคารที่พักอาศัย(แฟลต)สูง 5ชั้น จำนวน 40 ครอบครั้ว ไม่มีได้ทุน ของปีีการอุดหนุนของบ้าน ก่อสร้างด้วย ก่อสร้างด้วย ก่อสร้างด้วย	

ทิศเหนือ

กองบังคับการตำรวจสืบสวนสอบสวนอาชกรรมทางเทคโนโลยี 3

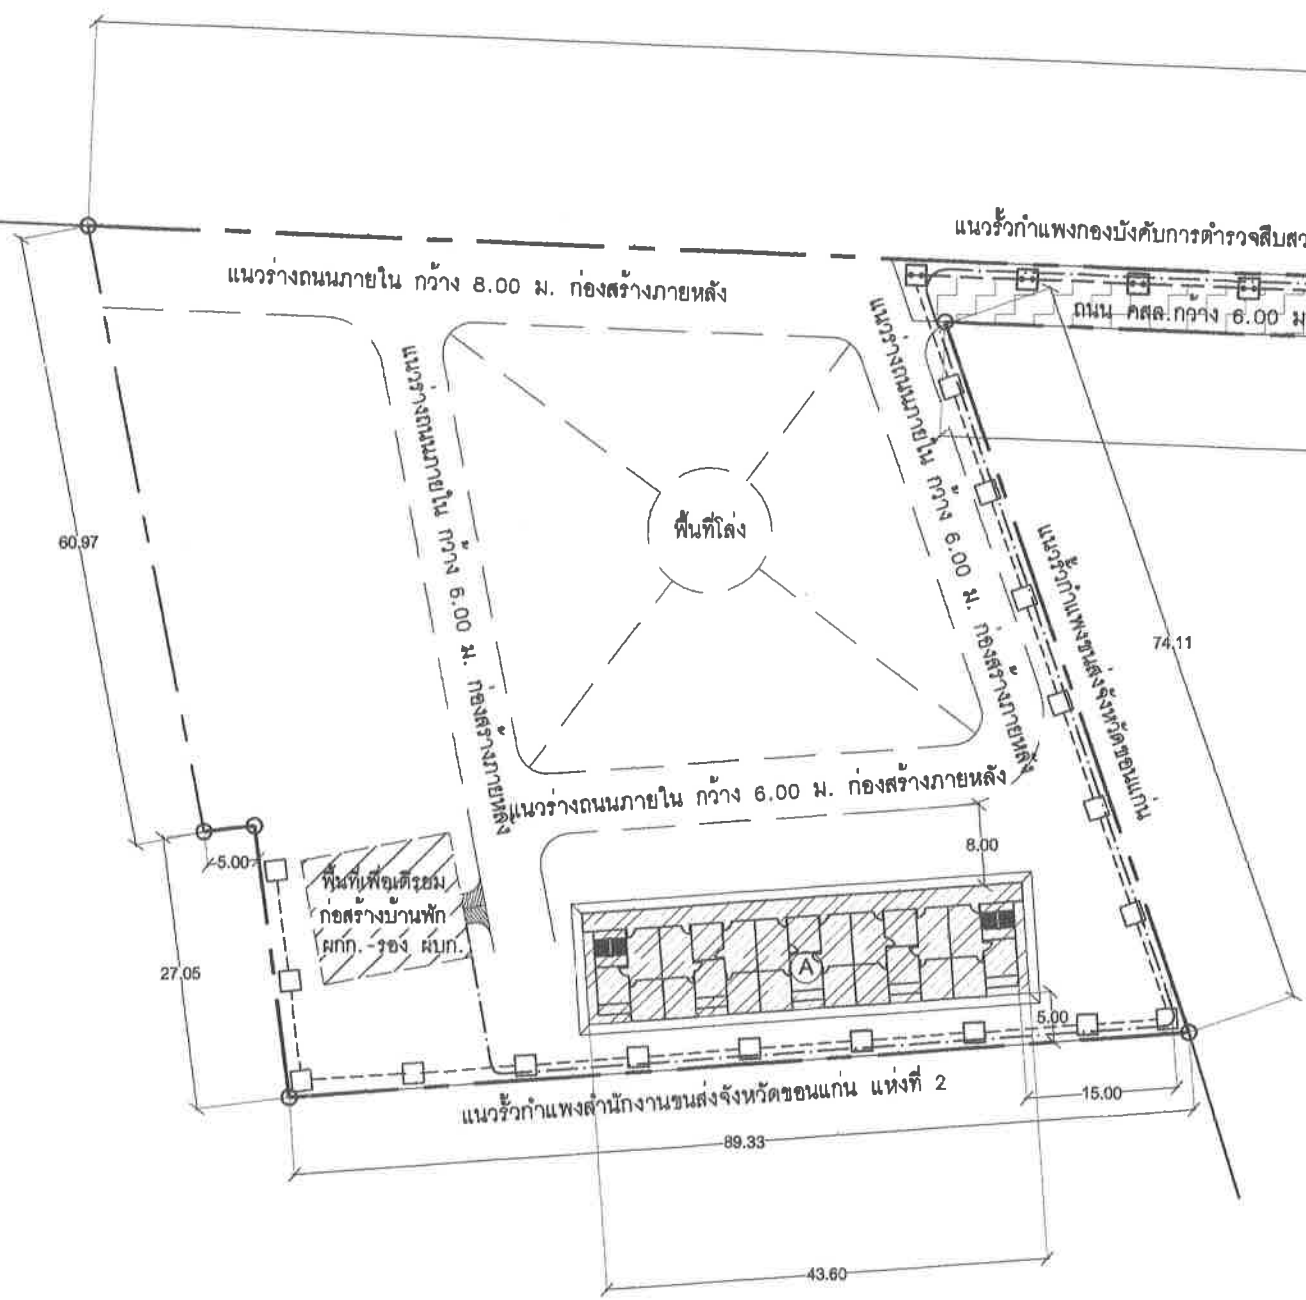

สำนักงานขนส่งจังหวัดขอนแก่น แห่งที่ 2

ผังแสดงตำแหน่งอาคารและสิ่งก่อสร้างประกอบเฉพาะแห่ง

มาตราส่วน 1 : 750

รายละเอียดขอเขตงานตามผังบริเวณก่อสร้างเฉพาะแห่ง

สัญลักษณ์	รายการ
	- รือถาป่าพื้นที่ทั้งหมดไม่น้อยกว่า 8,000 ตร.ม.
	- ดมดินบดอัดแน่นพื้นที่บางส่วนน้อยกว่า 6,000 ตร.ม. ความสูงเฉลี่ย 1.50 ม.
(A)	- ก่อสร้างอาคารที่พักอาศัย (แฟลต) จำนวน 40 ครอบครั สูง 5 ชั้น ไม่มีใต้ถุนพร้อมสิ่งประกอบจำนวน 1 หลังตามแบบสำนักงานตำรวจแห่งชาติ แบบเลขที่ 10460/60
	- ถนน คสล. ทางเข้าโครงการ กว้าง 6.00 ม. ความยาวไม่น้อยกว่า 170 ม. หนา 0.15 ม. และวางท่อระบายน้ำ ขนาด ศก. 0.60 ม. วางบ่อพักระยะไม่เกิน 10.00 ม. ยาว ไม่น้อยกว่า 170 ม. ผิวถนน คสล. ด้านวางบ่อพักและท่อระบายน้ำให้ทำ Slop รูปรางรี ตลอดความยาว
	- วางท่อระบายน้ำ ขนาด ศก. 0.40 ม. วางบ่อพักระยะไม่เกิน 10.00 ม. ความยาว ไม่น้อยกว่า 185 ม.
	- วางท่อ HDPE ศก.50 มม. ท่อเมนระบบประปาเพื่อรอขยายเขตประปา ความยาว ไม่น้อยกว่า 350 ม.

- หมายเหตุ - ค่าระดับอ้างอิงภายในโครงการก่อสร้างอาคาร ก่อสร้างถนน คสล. และระบบท่อระบายน้ำ ให้กำหนดขณะก่อสร้าง โดยให้เสนอคณะกรรมการตรวจรับพัสดุเห็นชอบ ผ่านผู้ควบคุมงานก่อนดำเนินการ
- งานขยายเขตไฟฟ้า ขยายเขตประปา ให้ดำเนินการภายหลังโดยให้ติดตั้งระบบไฟฟ้าระบบน้ำประปาภายในอาคารให้ครบถ้วนตามแบบ เลขที่ 10460/60 เพื่อรอไว้เชื่อมเมนไฟฟ้าและเมนประปา การจัดหาไฟฟ้าชั่วคราว และน้ำสะอาดที่มีคุณภาพในการก่อสร้างให้เป็นความรับผิดชอบของผู้รับจ้าง

(ลงชื่อ) พ.ต.ท. ประธานกรรมการ

(ลงชื่อ) ร.ต.อ.หญิง กรรมการ

(ลงชื่อ) กรรมการ

แบบ	ผังก่อสร้างเฉพาะแห่ง	แผ่นที่ 2
		จำนวน 2 แผ่น
โครงการ	ก่อสร้างอาคารที่พักอาศัย(แฟลต)สูง 5ชั้น จำนวน 40 ครอบครั ไม่มีใต้ถุน	
	สถาปัตย์จากโรงพิมพ์ ตัวอาคาร ตัวอาคาร ตัวอาคาร ตัวอาคาร ตัวอาคาร	